




Flurstück: 1175/73
Flur: 2
Gemarkung: Halle

Gemeinde: Halle (Saale), Stadt
Kreis: Halle

Erstellt am 02.03.2015

Aktualität der Daten: 01.03.2015

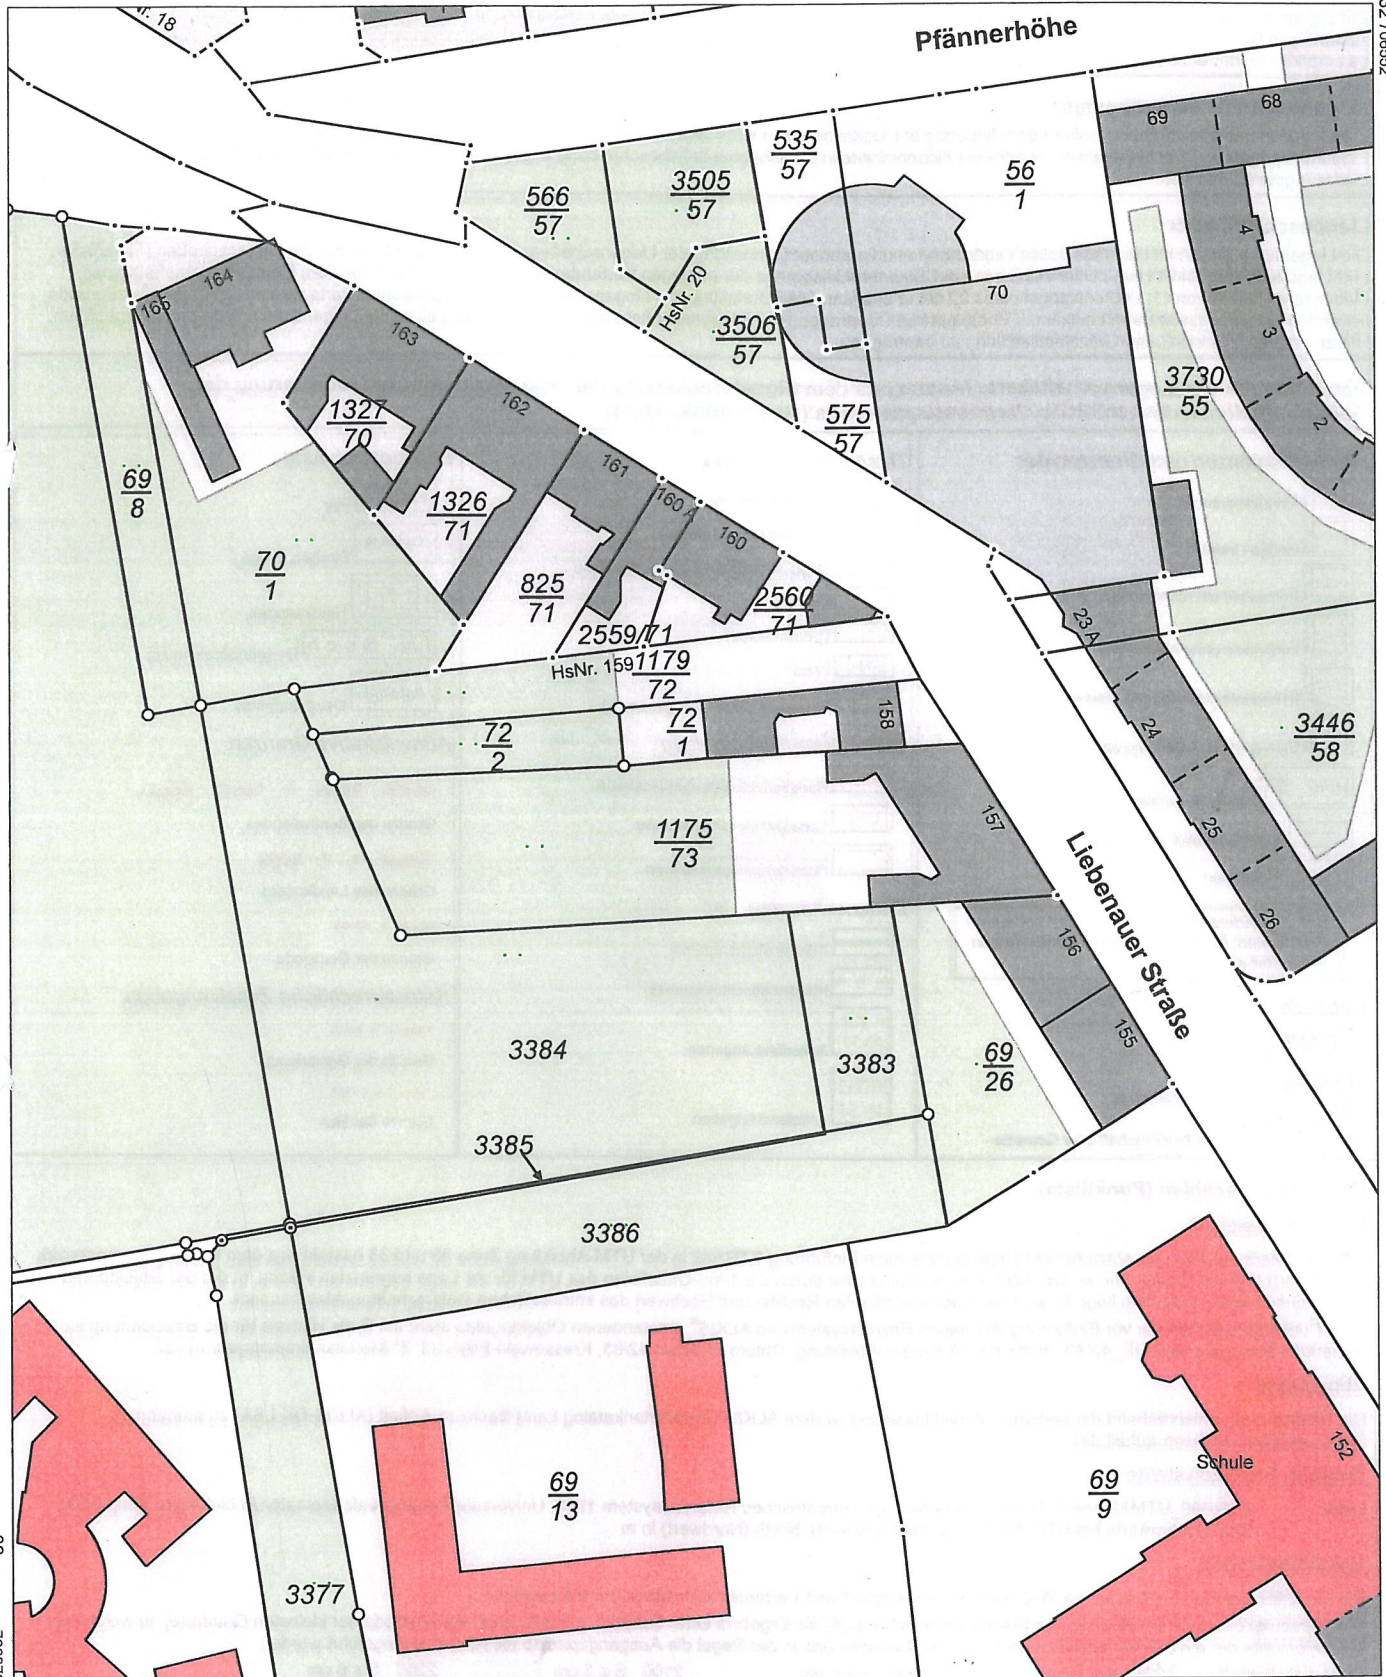

5706251

Maßstab 1:1000 0 10 20 30 Meter

Dieser Auszug ist gesetzlich geschützt. Es gelten die Nutzungsbedingungen für die Daten der Landesvermessung, des Liegenschaftskatasters, des Geobasisinformationssystems und der Grundstückswertermittlung des Landesamtes für Vermessung und Geoinformation Sachsen-Anhalt (LVermGeo).